




N 173-174-175-176-177-178
ΕΚΤΟΣ ΣΧΕΔΙΟΥ

ΥΠΟΜΝΗΜΑ

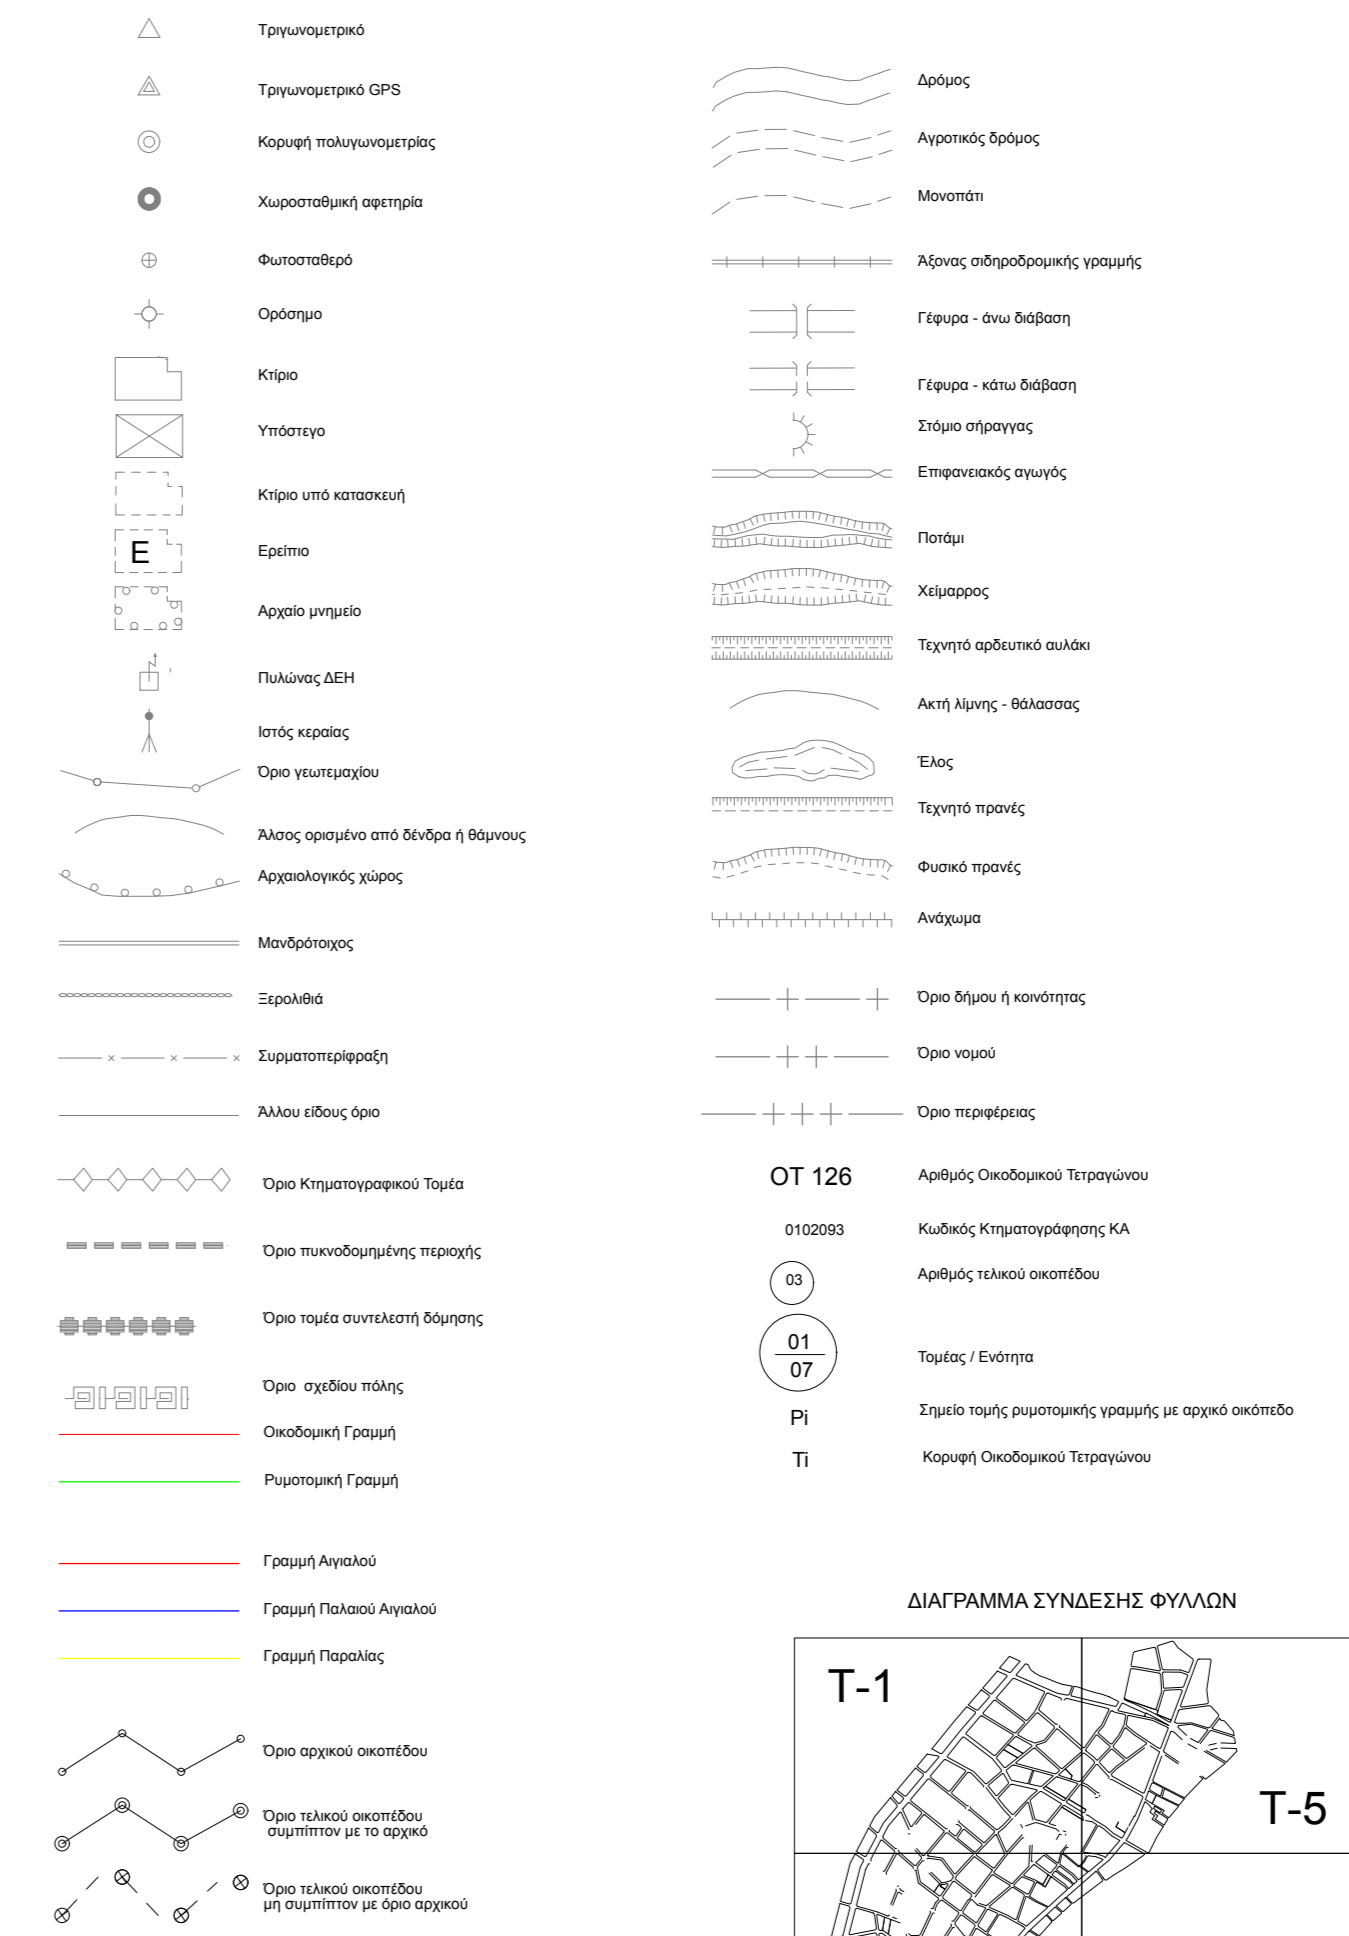

Στοιχεία συντηρητέων
Ελαιώνας 0.01128
Ευκλείδης Μαρκεσίου 0.0141
Ευκλείδης Μαρκεσίου 0.0141
ΕΛΛΗΝΙΚΗ ΔΗΜΟΚΡΑΤΙΑ
ΠΕΡΙΦΕΡΕΙΑ ΙΟΝΙΩΝ ΝΗΣΩΝ
ΔΗΜΟΣ ΛΕΥΚΑΔΑΣ
ΔΙΕΥΘΥΝΣΗ ΠΟΛΕΟΔΟΜΙΑΣ & ΠΕΡΙΒΑΛΛΟΝΤΟΣ
ΤΜΗΜΑ ΠΟΛΕΟΔΟΜΙΚΩΝ ΕΦΑΡΜΟΓΩΝ - ΥΠΗΡΕΣΙΑ ΔΟΜΗΣΗΣ

ΘΕΣΗ ΕΡΓΟΥ : ΔΗΜΟΤΙΚΗ ΕΝΟΤΗΤΑ ΕΛΛΟΜΕΝΟΥ ΠΕΡΙΟΧΗ ΝΥΔΡΙ - Μ. ΑΥΛΑΚΙ

ΕΡΓΟ : ΠΡΑΞΗ ΕΦΑΡΜΟΓΗΣ ΡΥΘΜΟΤΟΜΙΚΟΥ ΣΧΕΔΙΟΥ ΝΥΔΡΙΟΥ - ΜΕΓΑΛΟΥ ΑΥΛΑΚΙΟΥ ΚΑΙ ΔΙΟΡΘΩΤΙΚΗ ΠΡΑΞΗ ΕΦΑΡΜΟΓΗΣ ΤΩΝ ΜΕΜΟΝΟΜΕΝΩΝ Π.Ε. ΕΠΙ ΤΟΥ ΠΕΡΙΦΕΡΕΙΑΚΟΥ ΠΟΥ ΚΥΡΩΘΗΚΑΝ ΜΕ ΤΙΣ ΥΠ. ΑΡΙΘ. 838/9-4-1999 & 1625/19-4-1999 ΑΠΟΦΑΣΕΙΣ ΝΟΜ. ΛΕΥΚΑΔΑΣ

ΘΕΜΑ : ΚΤΗΜΑΤΟΓΡΑΦΙΚΟ ΔΙΑΓΡΑΜΜΑ ΠΡΑΞΗΣ ΕΦΑΡΜΟΓΗΣ ΗΜΕΡΟΜΗΝΙΑ : ΑΥΓΟΥΣΤΟΣ 2019
ΚΩΔΙΚΟΣ ΣΧΕΔΙΟΥ : Τ - 2 ΚΑΙΜΑΚΑ : 1:1000

ΥΠΕΥΘΥΝΟΣ ΜΕΛΕΤΗΣ: ΜΕΣΣΗΝΗΣ ΔΙΟΝΥΣΙΟΣ ΠΟΛΙΤΙΚΟΣ ΜΗΧΑΝΙΚΟΣ ΠΑΝΤΟΚΡΑΤΟΡΑ 10, 31110 ΛΕΥΚΑΔΑ, ΤΗΛ.: 2645-0-24410, FAX: 2645-0-22839 e-mail: ggs-pc@imes.gr

ΜΕΛΕΤΗΤΗΣ: ΜΕΣΣΗΝΗΣ ΔΙΟΝΥΣΙΟΣ ΠΟΛΙΤΙΚΟΣ ΜΗΧΑΝΙΚΟΣ ΣΦΡΑΓΙΔΑ:

ΓΙΑ ΤΗΝ ΣΥΝΤΑΞΗ		ΓΙΑ ΤΗΝ ΓΕΩΡΓΙΑ	
ΟΝΟΜΑΤΕΠΙΘΥΜΙΟ	ΥΠΟΓΡΑΦΗ	ΟΝΟΜΑΤΕΠΙΘΥΜΙΟ	ΥΠΟΓΡΑΦΗ
ΚΕΚΥΖΑ ΕΛΕΝΗ ΠΟΛΙΤΙΚΟΣ ΜΗΧΑΝΙΚΟΣ ΠΑΠΑΠΑΝΑΓΙΩΤΟΥ ΜΑΡΙΑ-ΑΝΝΑ ΠΟΛΙΤΙΚΟΣ ΜΗΧΑΝΙΚΟΣ		ΜΕΣΣΗΝΗΣ ΔΙΟΝΥΣΙΟΣ	
ΕΜΠΕΡΙΕΙΑ	ΟΝΟΜΑΤΕΠΙΘΥΜΙΟ	ΗΜΕΡΟΜΗΝΙΑ	ΥΠΟΓΡΑΦΗ
ΕΛΕΥΘΕΡΗ Ο ΕΠΙΒΛΕΠΩΝ	ΒΡΑΧΝΟΥΛΑΣ ΔΗΜΗΤΡΗΣ ΠΟΛΙΤΙΚΟΣ ΜΗΧΑΝΙΚΟΣ		
ΕΓΚΡΙΘΗΚΕ Η ΠΡΟΣΤΑΣΜΕΝΗ	ΒΡΕΤΤΟΥ ΚΩΝΣΤΑΝΤΙΝΑ ΠΟΛΙΤΙΚΟΣ ΜΗΧΑΝΙΚΟΣ ΤΕ		
ΘΕΩΡΗΘΗΚΕ Ο ΔΙΕΥΘΥΝΤΗΣ	ΠΡΩΚΟΠΟΥ ΚΥΡΙΑΚΟΣ ΠΟΛΙΤΙΚΟΣ ΜΗΧΑΝΙΚΟΣ		
ΘΕΩΡΗΘΗΚΕ			

ΕΓΚΡΙΤΙΚΗ ΑΠΟΦΑΣΗ