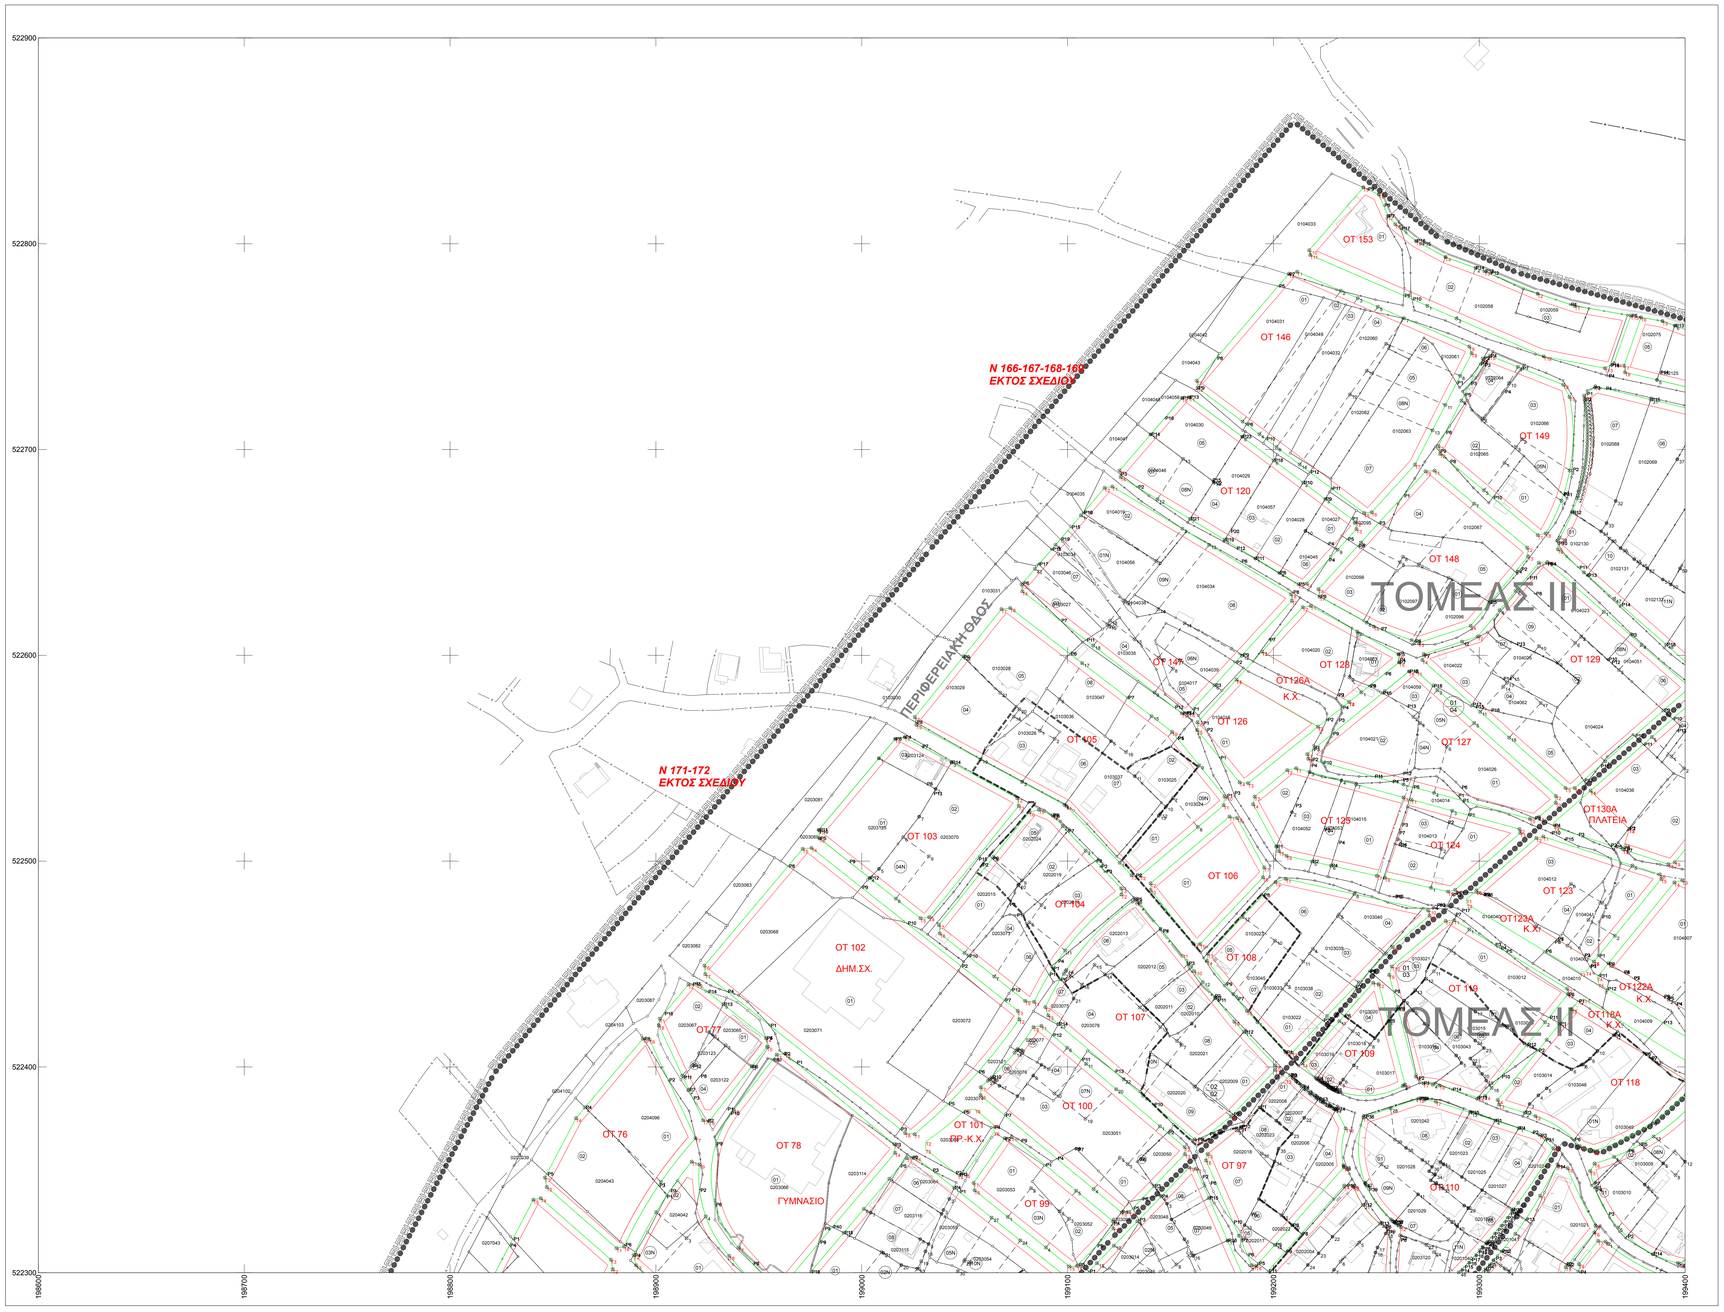

ΥΠΟΜΝΗΜΑ

- Τριγωνομετρικό
- Τριγωνομετρικό GPS
- Κεραιά τηλεπικοινωνίας
- Χωροσταθμική σφαίρα
- Φωτοστοιβαδά
- Ορόσημο
- Κτίριο
- Υπόστεγο
- Κτίριο υπό κατασκευή
- Εμπόριο
- Αρχαία μνημεία
- Πυλώνας ΔΕΗ
- Ιστός κεραίας
- Όριο ακαλυπτόχωρου
- Άλσος αραιό/πυκνό από δένδρα ή θάμνους
- Αεραποτελούμενος χώρος
- Μονοδρόμους
- Σιδηρόδρομο
- Σιδηροτροχιόδρομός
- Άλλου είδους όριο
- Όριο Κτηματογραφικού Τομέα
- Όριο συνοικιοδομήσιμης περιοχής
- Όριο τομέα συντελεστή δόμησης
- Όριο σχεδίου πόλης
- Οικοδομική Γραμμή
- Ρυμοτομική Γραμμή
- Γραμμή Αιγιαλού
- Γραμμή Παλαιού Αιγιαλού
- Γραμμή Περιοχής
- Όριο αρχικού οικοπέδου
- Όριο τελικού οικοπέδου συμπίπτει με το αρχικό
- Όριο τελικού οικοπέδου μη συμπίπτει με όριο αρχικού
- Δρόμος
- Αγροτικός δρόμος
- Μονοπάτι
- Άξονας υπόγειου/εναέριου γραμμής
- Γέφυρα - άνω διάβαση
- Γέφυρα - κάτω διάβαση
- Σταμνί σήραγγας
- Επιφανειακός σκυρώδης
- Πεύκα
- Χαλικώνας
- Τεχνητά αρδευτικά αυλάκι
- Ακτή λίμνης - θάλασσας
- Έλος
- Τεχνητή πρασιές
- Φυσικά πρασιές
- Ανάχωμα
- Όριο δήμου ή κοινότητας
- Όριο νομού
- Όριο περιφέρειας
- ΟΤ 126 — Αριθμός Οικοδομικού Τετραγώνου
- 0102080 — Κωδικός Κτηματογραφήσεις ΚΑ
- 10 — Αριθμός τελικού οικοπέδου
- 01/07 — Τομέας / Ενότητα
- Pi — Σήμεία πάνω συγκοινωνίες, ορίων με αρχικό οικόπεδο
- Τi — Κορυφή Οικοδομικού Τετραγώνου

Σύστημα συντεταγμένων
Ελληνικό DATUM
Εγκάρσια Μερκατορική προβολή 3° ψαιρών
(Transverse Mercator 3°)
Ελλειψοειδές αναφοράς Bessel
(a = 6°377°397.155m, 1/f = 299.1528128)
Προβολή: Εγκάρσια Μερκατορική
Κεντρικός Μεσημβρινός : λ = 23° 42' 58".815 με κ= 1.000781
Ανατολικός ψευδής +3° 3°000
Αριθμός ζωνών κάλυψης του Ελλαδικού χώρου : 3

ΔΙΑΓΡΑΜΜΑ ΣΥΝΔΕΣΗΣ ΦΥΛΛΩΝ

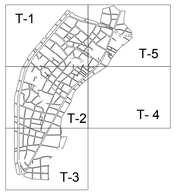

ΕΛΛΗΝΙΚΗ ΔΗΜΟΚΡΑΤΙΑ

ΠΕΡΙΦΕΡΕΙΑ ΙΟΝΙΩΝ ΝΗΣΩΝ

ΔΗΜΟΣ ΛΕΥΚΑΔΑΣ

ΔΙΕΥΘΥΝΣΗ ΠΟΛΕΟΔΟΜΙΑΣ & ΠΕΡΙΒΑΛΛΟΝΤΟΣ

ΤΜΗΜΑ ΠΟΛΕΟΔΟΜΙΚΩΝ ΕΦΑΡΜΟΓΩΝ - ΥΠΗΡΕΣΙΑ ΔΟΜΗΣΗΣ

ΘΕΣΗ ΕΡΓΟΥ : ΔΗΜΟΤΙΚΗ ΕΝΟΤΗΤΑ ΕΛΛΟΜΕΝΟΥ
ΠΕΡΙΟΧΗ ΝΥΔΡΙ - Μ.ΑΥΛΑΚΙ

ΕΡΓΟ :

"ΠΡΑΞΗ ΕΦΑΡΜΟΓΗΣ ΡΥΜΟΤΟΜΙΚΟΥ ΣΧΕΔΙΟΥ ΝΥΔΡΙΟΥ - ΜΕΓΑΛΟΥ ΑΥΛΑΚΙΟΥ ΚΑΙ ΔΙΟΡΘΩΤΙΚΗ ΠΡΑΞΗ ΕΦΑΡΜΟΓΗΣ ΤΩΝ ΜΕΜΟΝΟΜΕΝΩΝ Π.Ε. ΕΠΙ ΤΟΥ ΠΕΡΙΦΕΡΕΙΑΚΟΥ ΠΟΥ ΚΥΡΩΘΗΚΑΝ ΜΕ ΤΙΣ ΥΠ. ΑΡΙΘ. 838/9-4-1999 & 1625/19-4-1999 ΑΠΟΦΑΣΕΙΣ ΝΟΜ. ΛΕΥΚΑΔΑΣ"

ΘΕΜΑ : ΚΤΗΜΑΤΟΓΡΑΦΙΚΟ ΔΙΑΓΡΑΜΜΑ ΠΡΑΞΗΣ ΕΦΑΡΜΟΓΗΣ	ΗΜΕΡΟΜΗΝΙΑ : ΑΥΓΟΥΣΤΟΣ 2019
ΚΩΔΙΚΟΣ ΣΧΕΔΙΟΥ : Τ - 1	ΚΛΙΜΑΚΑ: 1:1000

ΥΠΕΥΘΥΝΟΣ ΜΕΛΕΤΗΣ: ΜΕΣΣΗΝΗΣ ΔΙΟΝΥΣΙΟΣ
ΠΟΛΙΤΙΚΟΣ ΜΗΧΑΝΙΚΟΣ
ΠΑΝΤΟΚΡΑΤΟΡΑ 10, 31110 ΛΕΥΚΑΔΑ, ΤΗΛ.: 2645-0-24410, FAX: 2645-0-22839 e-mail: gps-pc@dmes.gr

ΜΕΛΕΤΗΤΗΣ : ΜΕΣΣΗΝΗΣ ΔΙΟΝΥΣΙΟΣ
ΠΟΛΙΤΙΚΟΣ ΜΗΧΑΝΙΚΟΣ

ΣΦΡΑΓΙΔΑ :

ΓΙΑ ΤΗΝ ΣΥΝΤΑΞΗ		ΓΙΑ ΤΗΝ ΘΕΩΡΗΣΗ	
ΟΝΟΜΑΤΕΠΩΝΥΜΟ	ΥΠΟΓΡΑΦΗ	ΟΝΟΜΑΤΕΠΩΝΥΜΟ	ΥΠΟΓΡΑΦΗ
ΚΕΚΥΖΑ ΕΛΕΝΗ ΤΟΠΟΓΡΑΦΟΣ ΜΗΧΑΝΙΚΟΣ		ΜΕΣΣΗΝΗΣ ΔΙΟΝΥΣΙΟΣ	
ΠΑΠΑΓΙΑΝΑΛΓΙΩΤΟΥ ΜΑΡΙΑ-ΑΝΝΑ ΠΟΛΙΤΙΚΟΣ ΜΗΧΑΝΙΚΟΣ			

ΕΝΕΡΓΕΙΑ	ΟΝΟΜΑΤΕΠΩΝΥΜΟ	ΗΜΕΡΟΜΗΝΙΑ	ΥΠΟΓΡΑΦΗ
ΕΛΕΓΧΘΗΚΕ Ο ΕΠΙΒΛΕΠΩΝ	ΒΡΑΧΝΟΥΛΑΣ ΔΗΜΗΤΡΗΣ ΠΟΛΙΤΙΚΟΣ ΜΗΧΑΝΙΚΟΣ		
ΕΓΚΡΙΘΗΚΕ Η ΠΡΟΪΣΤΑΜΕΝΗ	ΒΡΕΤΤΟΥ ΚΩΝΣΤΑΝΤΙΝΑ ΠΟΛΙΤΙΚΟΣ ΜΗΧΑΝΙΚΟΣ ΤΕ		
ΘΕΩΡΗΘΗΚΕ Ο ΔΙΕΥΘΥΝΤΗΣ	ΠΡΟΚΟΠΙΟΥ ΚΥΡΙΑΚΟΣ ΠΟΛΙΤΙΚΟΣ ΜΗΧΑΝΙΚΟΣ		
ΘΕΩΡΗΘΗΚΕ			

ΕΓΚΡΙΤΙΚΗ ΑΠΟΦΑΣΗ