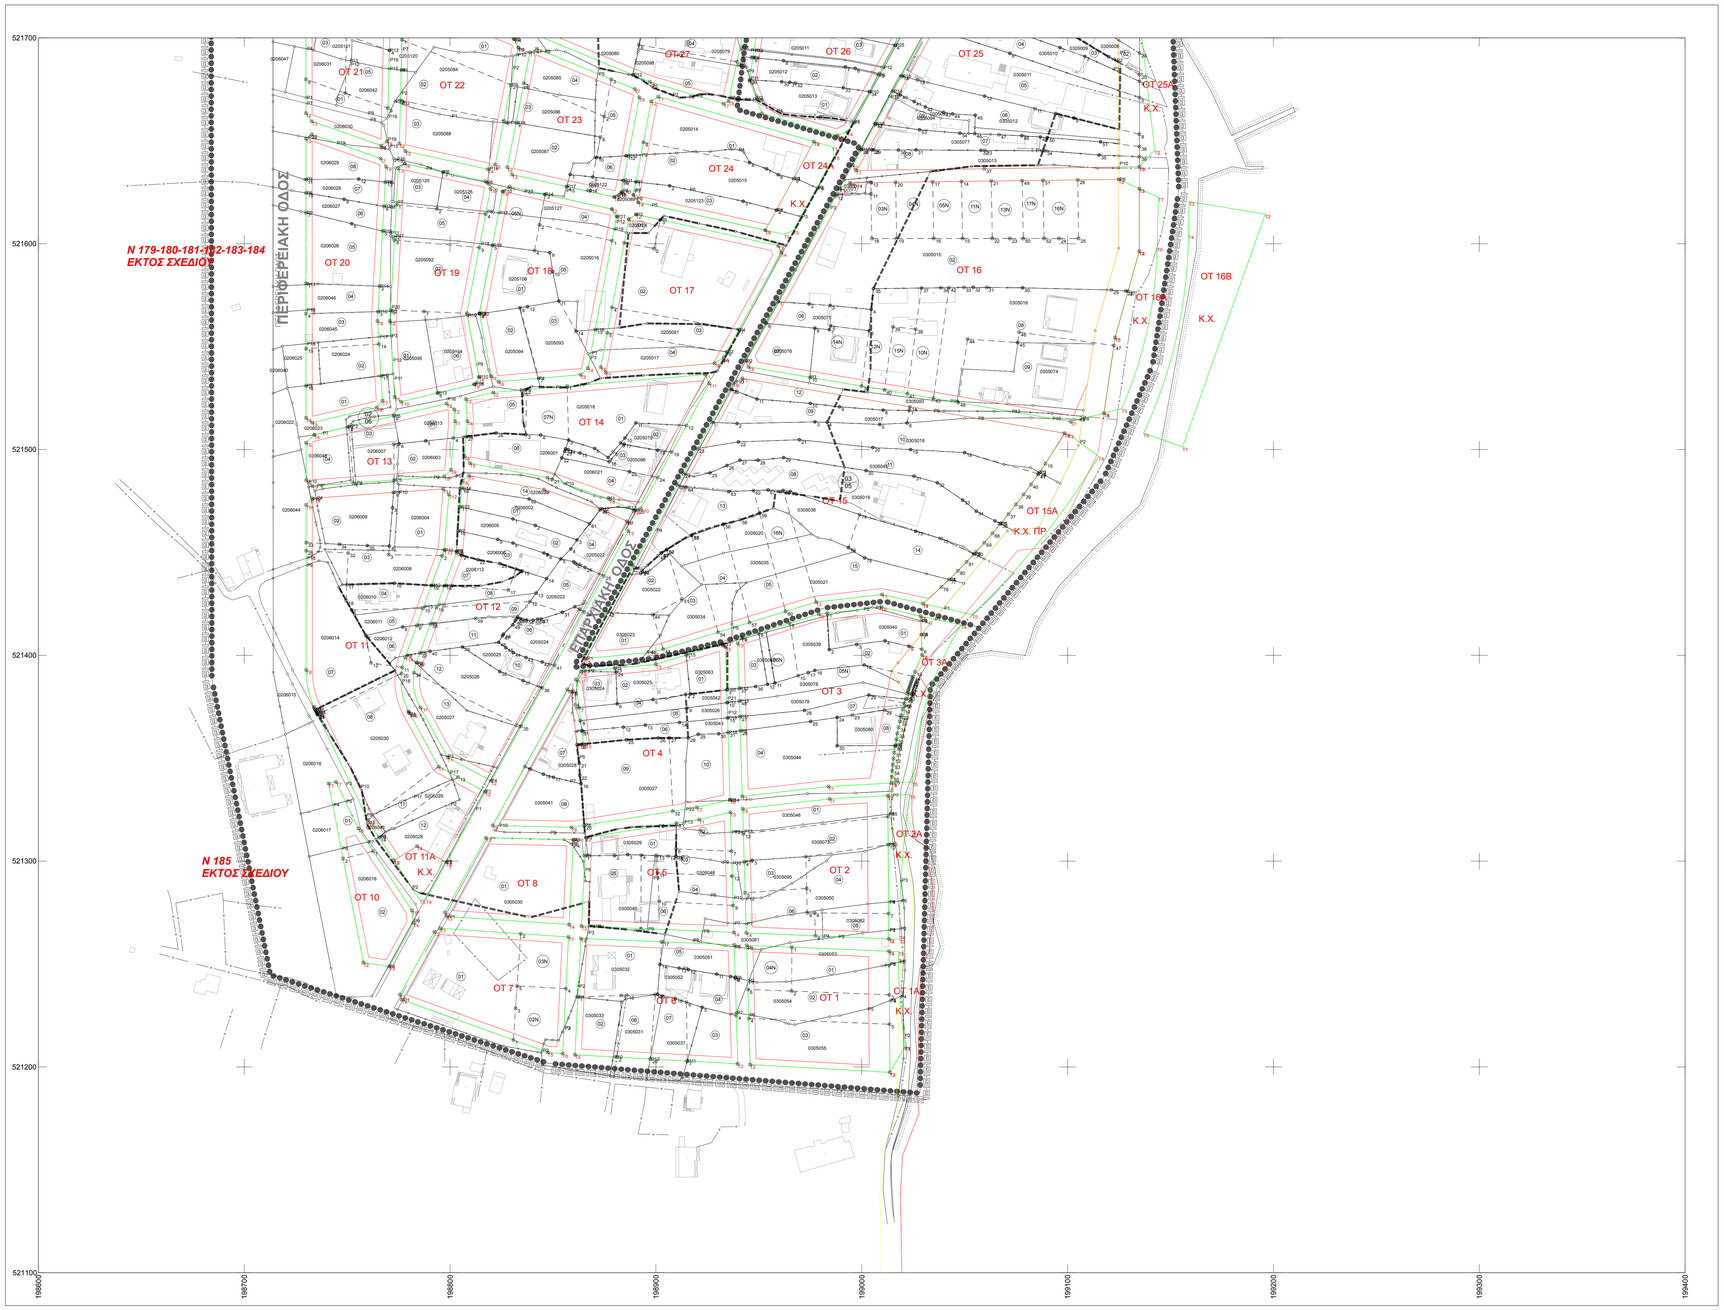

ΥΠΟΜΝΗΜΑ

- Τριγωνομετρικό
- Τριγωνομετρικό GPS
- Κεραιή τηλεγνωματίας
- Χωροσταθμική σφήτρα
- Φωτοσταθμό
- Ορόσημο
- Κύριο
- Υποσταγιο
- Κύριο υπό κατασκευή
- Ερείπιο
- Αρχαία μνημεία
- Πυλώνας ΔΕΗ
- Ιστός κεραίας
- Όριο γειτονιών
- Λίκνος αρκετού από δένδρα ή θάμνους
- Αφρισιλλανός χώρος
- Μονόδρομος
- Σιμιλιάνα
- Σιμιστοπιμβρεχής
- Άλλου είδους όριο
- Όριο Κτηματογραφικού Τομέα
- Όριο πυκνοδομημένης περιοχής
- Όριο τομέα συνολικού δήμου
- Όριο σχεδίου πόλης
- Οικοδομική Γραμμή
- Ρυμοτομική Γραμμή
- Γραμμή Αγκαλιού
- Γραμμή Παλιακού Αγκαλιού
- Γραμμή Περιοχής
- Όριο αρχικού οικοπέδου
- Όριο τελικού οικοπέδου συμπίπτει με το αρχικό
- Όριο τελικού οικοπέδου μη συμπίπτον με όριο αρχικού
- Δρόμος
- Αγροτικός δρόμος
- Μονοπάτι
- Άξονας οδηροδρομικής γραμμής
- Γέφυρα - άνω διάβαση
- Γέφυρα - κάτω διάβαση
- Σταμα στάσεως
- Επιφανειακός σκυλός
- Πόδι
- Χαλιμάρης
- Τεχνητό αρδευτικό αυλάκι
- Αιπή λίμνης - θάλασσας
- Έλος
- Τεχνητή πρανές
- Φυσικό πρανές
- Ανάβαμα
- Όριο δήμου ή κοινότητος
- Όριο νομού
- Όριο περιφέρειας
- ΟΤ 126 Αριθμός Οικοδομικού Τετραγώνου
- 0102080 Κωδικός Κτηματογραφικής Κλ
- 03 Αριθμός πλακιού οικοπέδου
- 01/07 Τομέας / Ενότητα
- Pi Σημείο τομής ρυμοτομικής γραμμής με αρχικό οικοπέδο
- Ti Κορυφή Οικοδομικού Τετραγώνου

Σύστημα συντεταγμένων
Ελληνικό DATUM
Εγκάρσια Μερκατορική προβολή 3° μοιρών
(Transverse Mercator 3°)
Ελλειψοειδές αναφοράς : Bessel
(a = 6.377.397.155m, 1/f = 299.1528128)
Προβολή: Εγκάρσια Μερκατορική
Κεντρικός Μεσημβρινός : λ = 23° 42' 58".815 με κ= 1.000781
Διασπάσεις ζωνών : 3° μήκους
Αριθμός ζωνών κάλυψης του Ελλαδικού χώρου : 3

ΔΙΑΓΡΑΜΜΑ ΣΥΝΔΕΣΗΣ ΦΥΛΛΩΝ

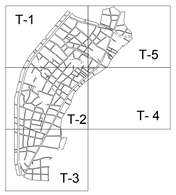

ΕΛΛΗΝΙΚΗ ΔΗΜΟΚΡΑΤΙΑ

ΠΕΡΙΦΕΡΕΙΑ ΙΟΝΙΩΝ ΝΗΣΩΝ

ΔΗΜΟΣ ΛΕΥΚΑΔΑΣ

ΔΙΕΥΘΥΝΣΗ ΠΟΛΕΟΔΟΜΙΑΣ & ΠΕΡΙΒΑΛΛΟΝΤΟΣ

ΤΜΗΜΑ ΠΟΛΕΟΔΟΜΙΚΩΝ ΕΦΑΡΜΟΓΩΝ - ΥΠΗΡΕΣΙΑ ΔΟΜΗΣΗΣ

ΘΕΣΗ ΕΡΓΟΥ : ΔΗΜΟΤΙΚΗ ΕΝΟΤΗΤΑ ΕΛΛΟΜΕΝΟΥ
ΠΕΡΙΟΧΗ ΝΥΔΡΙ - Μ.ΑΥΛΑΚΙ

ΕΡΓΟ :

"ΠΡΑΞΗ ΕΦΑΡΜΟΓΗΣ ΡΥΜΟΤΟΜΙΚΟΥ ΣΧΕΔΙΟΥ ΝΥΔΡΙΟΥ - ΜΕΓΑΛΟΥ ΑΥΛΑΚΙΟΥ ΚΑΙ ΔΙΟΡΘΩΤΙΚΗ ΠΡΑΞΗ ΕΦΑΡΜΟΓΗΣ ΤΩΝ ΜΕΜΟΝΟΜΕΝΩΝ Π.Ε. ΕΠΙ ΤΟΥ ΠΕΡΙΦΕΡΕΙΑΚΟΥ ΠΟΥ ΚΥΡΩΘΗΚΑΝ ΜΕ ΤΙΣ ΥΠ. ΑΡΙΘ. 838/9-4-1999 & 1625/19-4-1999 ΑΠΟΦΑΣΕΙΣ ΝΟΜ. ΛΕΥΚΑΔΑΣ"

ΘΕΜΑ : ΚΤΗΜΑΤΟΓΡΑΦΙΚΟ ΔΙΑΓΡΑΜΜΑ ΠΡΑΞΗΣ ΕΦΑΡΜΟΓΗΣ	ΗΜΕΡΟΜΗΝΙΑ : ΑΥΓΟΥΣΤΟΣ 2019
ΚΩΔΙΚΟΣ ΣΧΕΔΙΟΥ : Τ - 3	ΚΛΙΜΑΚΑ: 1:1000

ΥΠΕΥΘΥΝΟΣ ΜΕΛΕΤΗΣ: ΜΕΣΣΗΝΗΣ ΔΙΟΝΥΣΙΟΣ
ΠΟΛΙΤΙΚΟΣ ΜΗΧΑΝΙΚΟΣ
ΠΑΝΤΟΚΡΑΤΟΡΑ 10, 31110 ΛΕΥΚΑΔΑ, ΤΗΛ.: 2645-0-24410, FAX: 2645-0-22839 e-mail: gps-pc@dmes.gr

ΜΕΛΕΤΗΤΗΣ : ΜΕΣΣΗΝΗΣ ΔΙΟΝΥΣΙΟΣ
ΠΟΛΙΤΙΚΟΣ ΜΗΧΑΝΙΚΟΣ

ΣΦΡΑΓΙΔΑ :

ΓΙΑ ΤΗΝ ΣΥΝΤΑΞΗ		ΓΙΑ ΤΗΝ ΘΕΩΡΗΣΗ	
ΟΝΟΜΑΤΕΠΩΝΥΜΟ	ΥΠΟΓΡΑΦΗ	ΟΝΟΜΑΤΕΠΩΝΥΜΟ	ΥΠΟΓΡΑΦΗ
ΚΕΚΥΖΑ ΕΛΕΝΗ ΤΟΠΟΓΡΑΦΟΣ ΜΗΧΑΝΙΚΟΣ		ΜΕΣΣΗΝΗΣ ΔΙΟΝΥΣΙΟΣ	
ΠΑΠΑΠΑΝΑΓΙΩΤΟΥ ΜΑΡΙΑ-ΑΝΝΑ ΠΟΛΙΤΙΚΟΣ ΜΗΧΑΝΙΚΟΣ			

ΕΝΕΡΓΕΙΑ	ΟΝΟΜΑΤΕΠΩΝΥΜΟ	ΗΜΕΡΟΜΗΝΙΑ	ΥΠΟΓΡΑΦΗ
ΕΛΕΓΧΘΗΚΕ Ο ΕΠΙΒΛΕΠΩΝ	ΒΡΑΧΝΟΥΛΑΣ ΔΗΜΗΤΡΗΣ ΠΟΛΙΤΙΚΟΣ ΜΗΧΑΝΙΚΟΣ		
ΕΓΚΡΙΘΗΚΕ Η ΠΡΟΪΣΤΑΜΕΝΗ	ΒΡΕΤΤΟΥ ΚΩΝΣΤΑΝΤΙΝΑ ΠΟΛΙΤΙΚΟΣ ΜΗΧΑΝΙΚΟΣ ΤΕ		
ΘΕΩΡΗΘΗΚΕ Ο ΔΙΕΥΘΥΝΤΗΣ	ΠΡΟΚΟΠΙΟΥ ΚΥΡΙΑΚΟΣ ΠΟΛΙΤΙΚΟΣ ΜΗΧΑΝΙΚΟΣ		
ΘΕΩΡΗΘΗΚΕ			

ΕΓΚΡΙΤΙΚΗ ΑΠΟΦΑΣΗ